



הבניין

- לובי מפואר ומעוצב
- מעליות איכותיות ומפוארות כולל פיקוד שבת

הדירה

- דלת ביטחון מעוצבת בכניסה לדירה
- דלתות פנים איכותיות של פנדור או שוו"ע
- מערכת אינטרקום במעגל סגור כולל מסך
- תריסים חשמליים כולל מנאלות בכל הבית
- הכנה למערכת מיזוג אוויר מיני מרכזי
- חניה פרטית

תשתיות חשמל,תקשורת, מים

- חשמל דירתי תלת פאזי
- נקודת טלפון ותקשורת
- בכל חדרי שינה ובסלון
- אביזרי קצה ומפסקים איכותיים
- נקודת מים וגז במרפסת

חיפוי וריצוף

- ריצוף גרניט פורצלן יוקרתי 100x100
- ריצוף 33x33 \ 15x60 דמוי דק במרפסת ובחצר


מטבח

- ארונות מטבח קומפלט (כולל שיש, כיור כפול וברז) כולל יחידת או דלוטס או זיכוי שוו"ע
- פירדול איכותי כולל טריקה שקטה
- נקודת מים וחשמל לתנור, כיריים מקרר וגז
- הכנה למדיח כלים
- חשמל תלת פאזי במטבח


חדרי רחצה

- אסלות תלויות עם מיכל הדחה סמוי בכל חדרי הרחצה והשירותים
- ברזים יוקרתיים מתוצרת GROHE או שוו"ע
- אמבטיה אקרילית
- ארון אמבטיה לבחירה משולב מראה
- ריצוף במידות 30x60 ואו 70x25 עד גובה תקרה


תוכניות הדירה הינן לצורכי המחשה בלבד ואינן מהוות כל התחייבות מצד החברה. את החברה יחייבו רק חוזי המכר, המפרטים, תוכניות המכר ונספחיהם. ריהוט, ארונות המטבח, כלים סניטרים, פתחי החלונות והדלתות, הינם לצורכי המחשה בלבד. המידות המוצגות הינן מידות לפני טיח ו/או כל ציפוי אחר. לפי מפרט טכני המצורף להסכם, טרם התקבל היתר בניה. * ט.ל.ח.

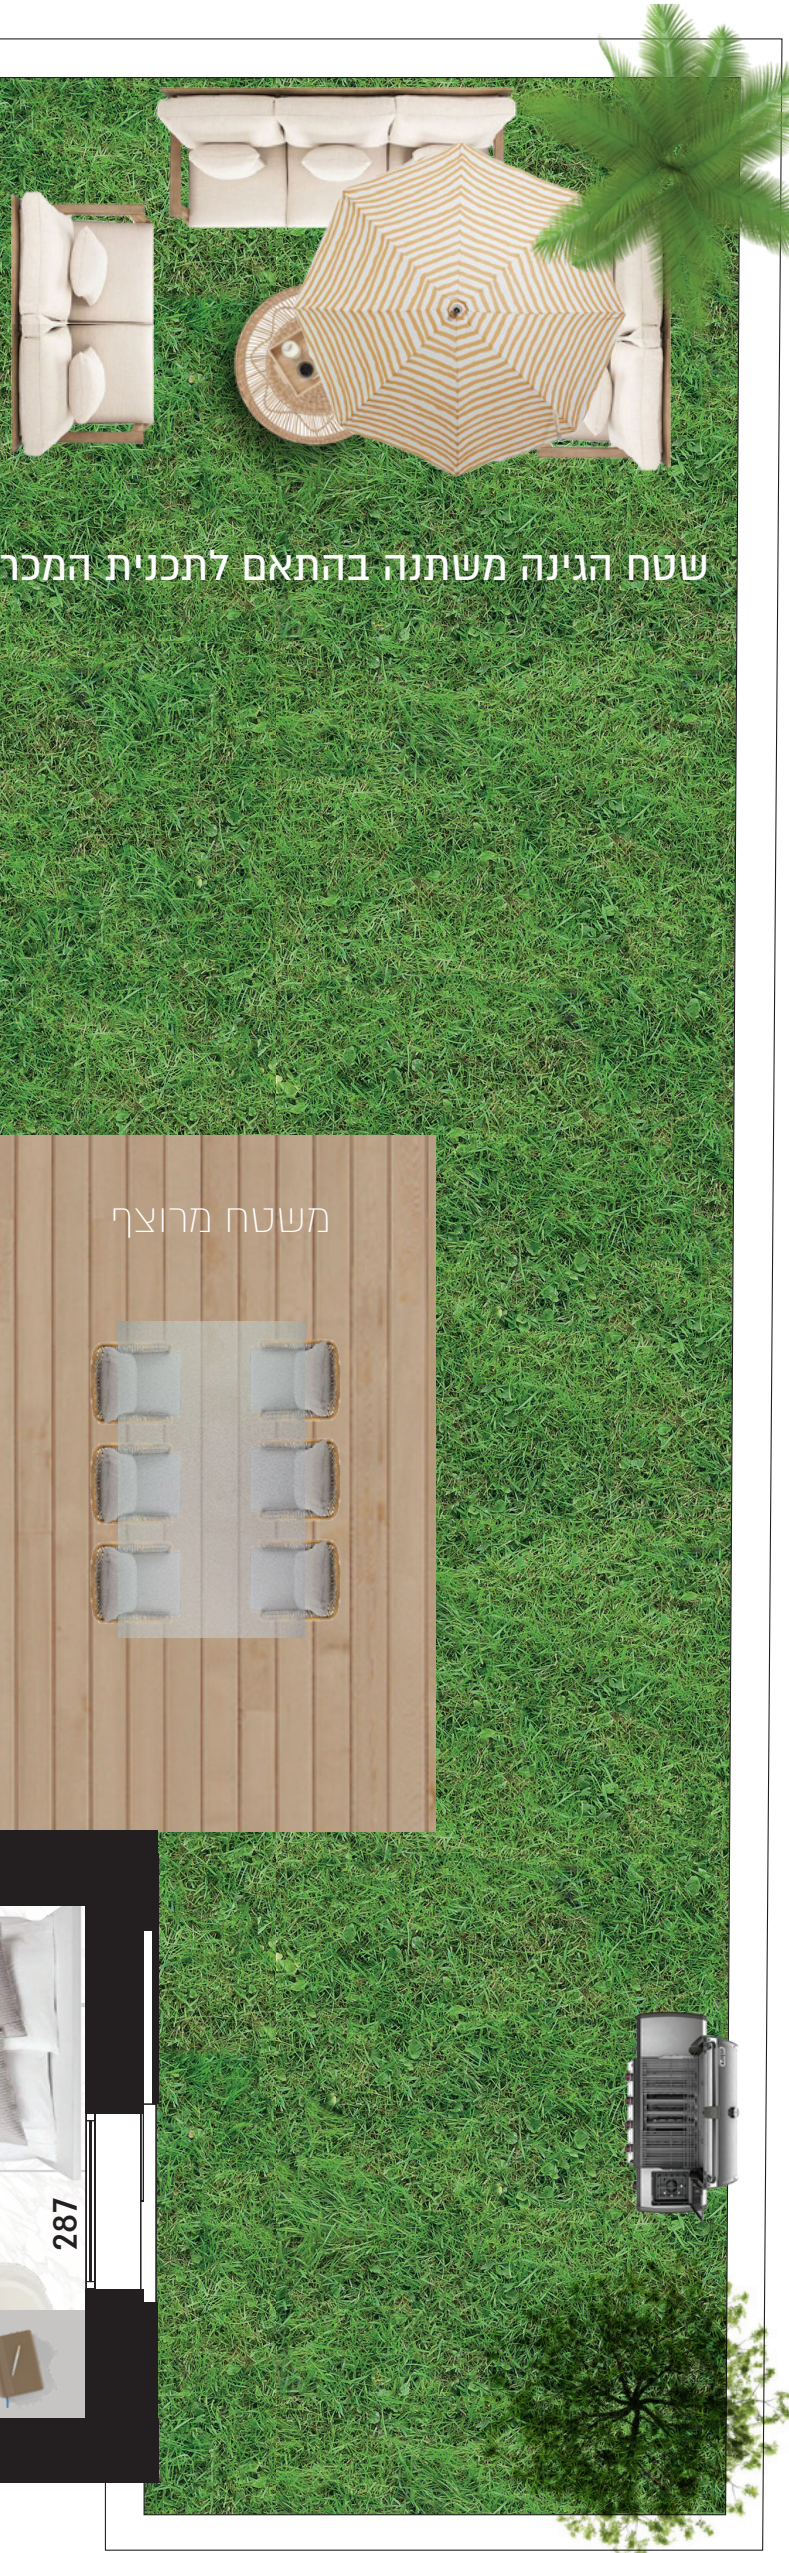

שטח הגינה משתנה בהתאם לתכנית המכר

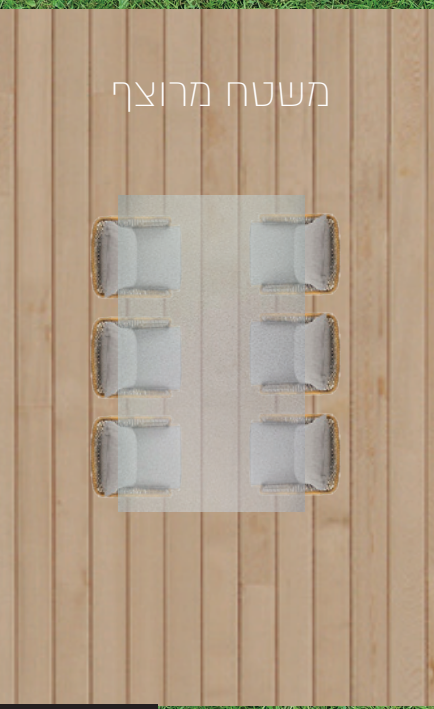

משטח מרוצף

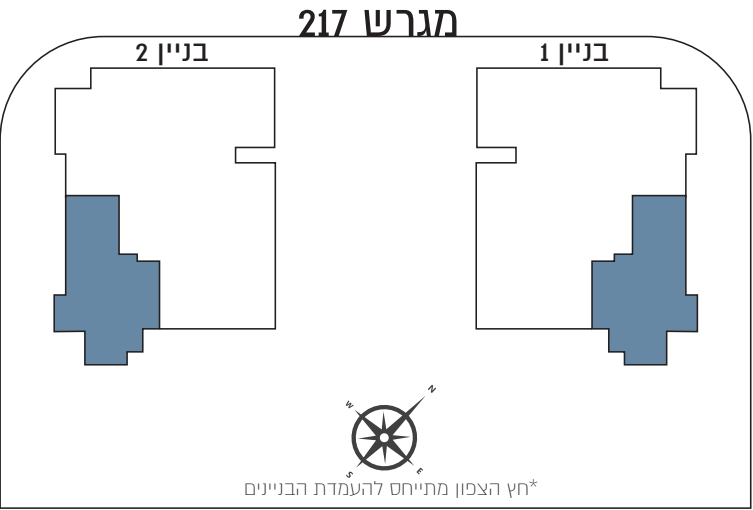

*יחץ הצפון מתייחס להעמדת הבניינים

